


Este Dibujo es de nuestra propiedad, está prohibida su reproducción. // El detalle estará sujeto a posibles modificaciones por parte del Dpto. Técnico de Bromyros S.A.

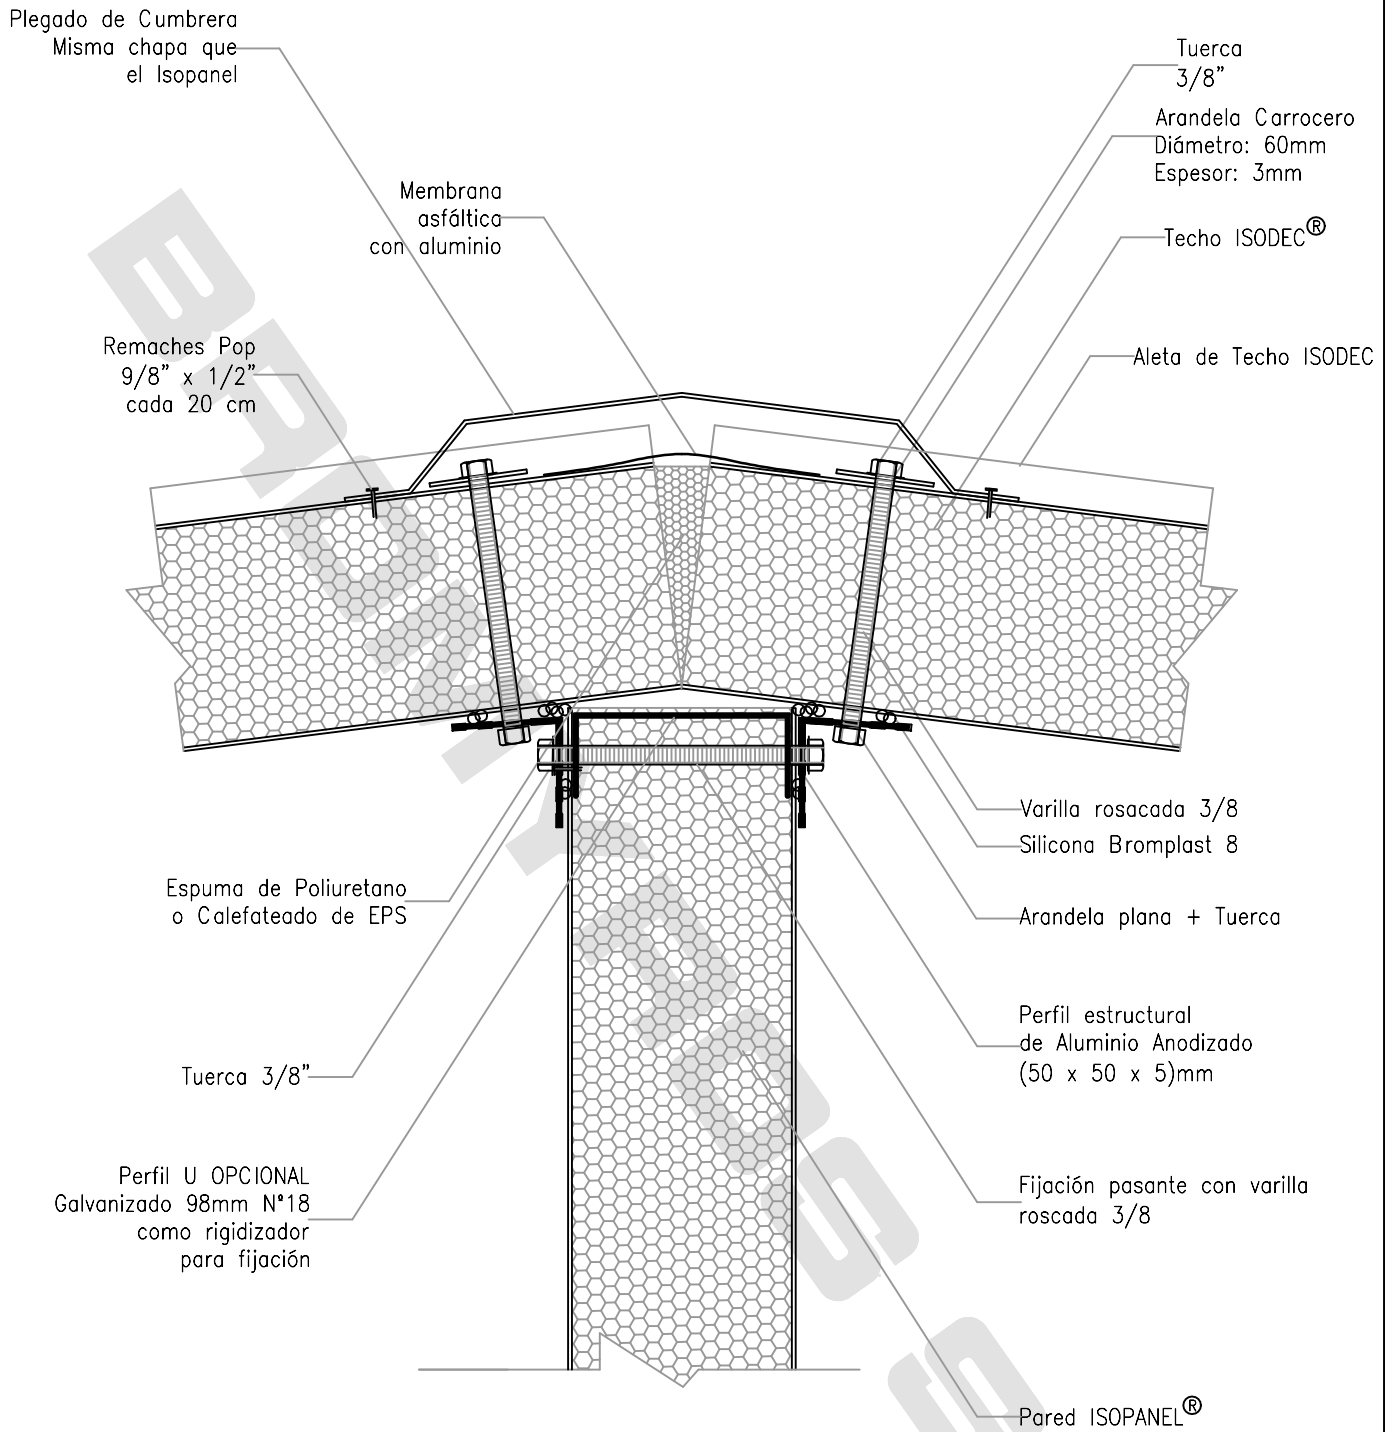

Detalle genérico			TÍTULO
CUMBRERA ISOPANEL - ISODEC			
ESQUEMA DE CORTE:			
			ESCALA
APROBADO	JMM/LNR		
EMITIDO	MSS	Marzo 2017	
			Sin escala

BROMYROS S.A. **AISLACIONES TÉRMICAS**