


Este Dibujo es de nuestra propiedad, está prohibida su reproducción. // El detalle estará sujeto a posibles modificaciones por parte del Dpto. Técnico de Bromyros S.A.

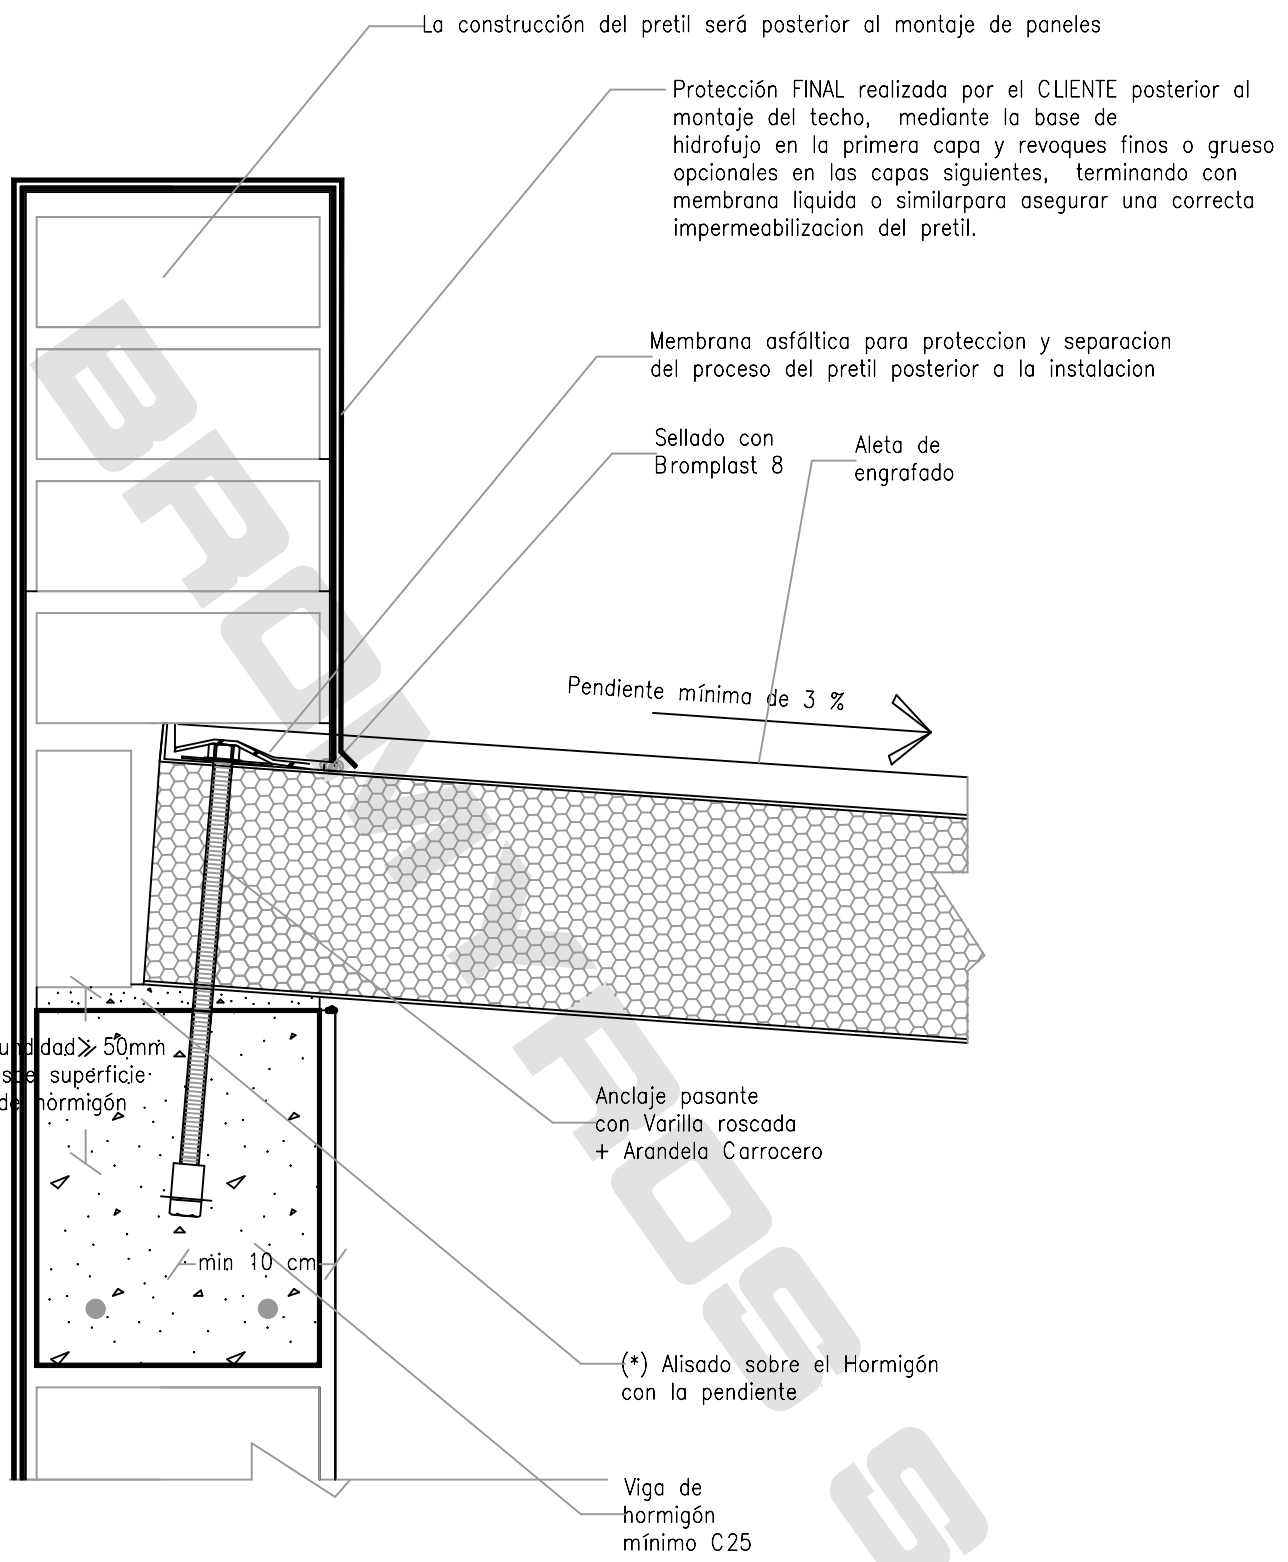

Detalle Genérico		
ISODEC CON PRETIL ENVOLVENTE MURO SIMPLE		
ESQUEMA DE CORTE:		
APROBADO	JMM/LNR	Sin escala
EMITIDO	CDP Marzo 2017	

TITULO	*El Alisado de arena y Portland no se toma como elemento de anclaje
ESCALA	Recomendación: MUY BUENA
BROMYROS S.A. AISLACIONES TÉRMICAS	