


Este Dibujo es de nuestra propiedad. // El detalle estará sujeto a posibles modificaciones por parte del Dpto. Técnico de Bromyros S.A.

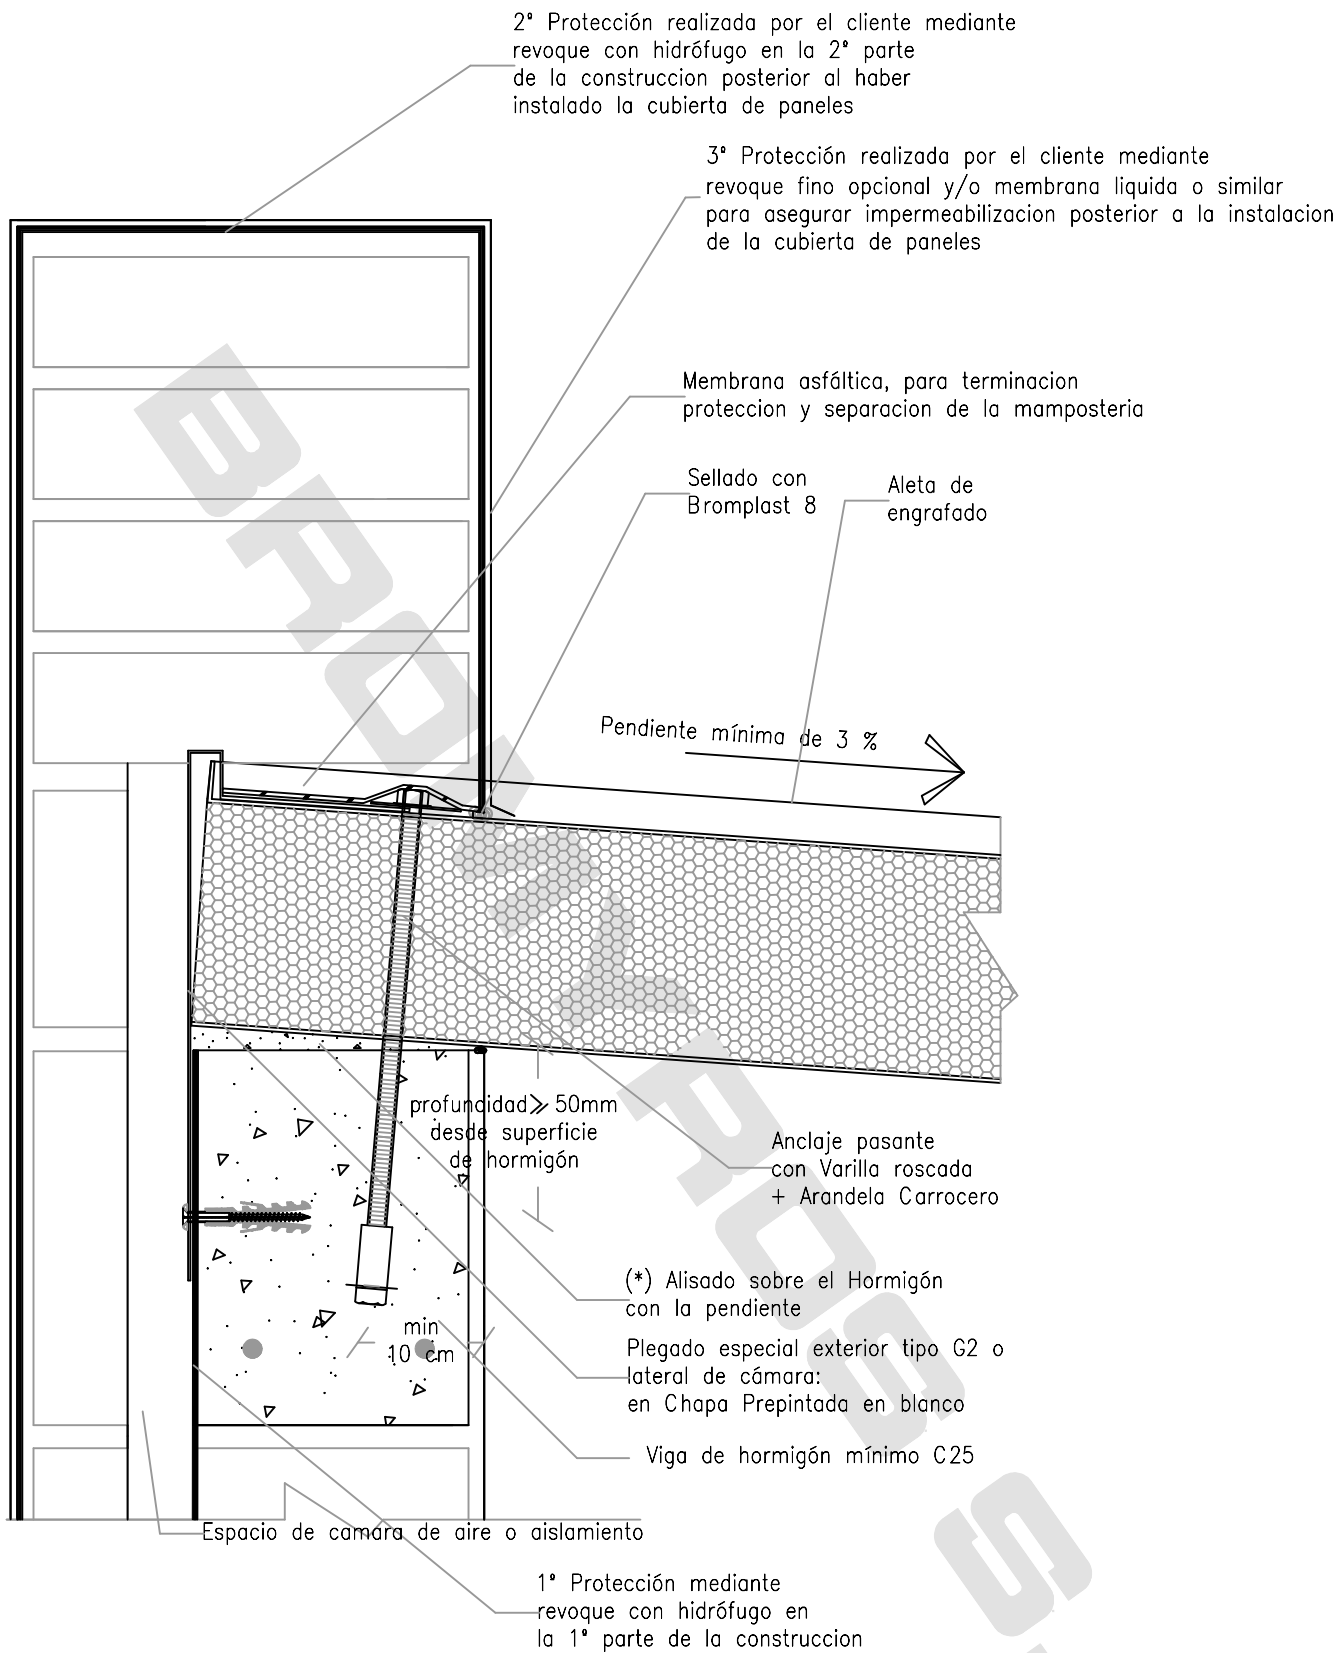

Detalle Genérico		TÍTULO	*El Alisado de arena y Portland no se toma como elemento de anclaje
ISODEC CON PRETEL ENVOLVENTE DE MAMPOSTERIA			
ESQUEMA DE CORTE:		RECOMENDACIÓN	Recomendación: MUY BUENA
APROBADO	JMM/LNR	ESCALA	*Tarea a realizar por el Sr. Cliente previo y/o posterior al montaje.
EMITIDO	CDP Marzo 2017		
		<b>BROMYROS S.A.</b> AISLACIONES TÉRMICAS	