


Este Dibujo es de nuestra propiedad, está prohibida su reproducción.// El detalle estará sujeto a posibles modificaciones por parte del Dpto Técnico de Bromyros S.A.

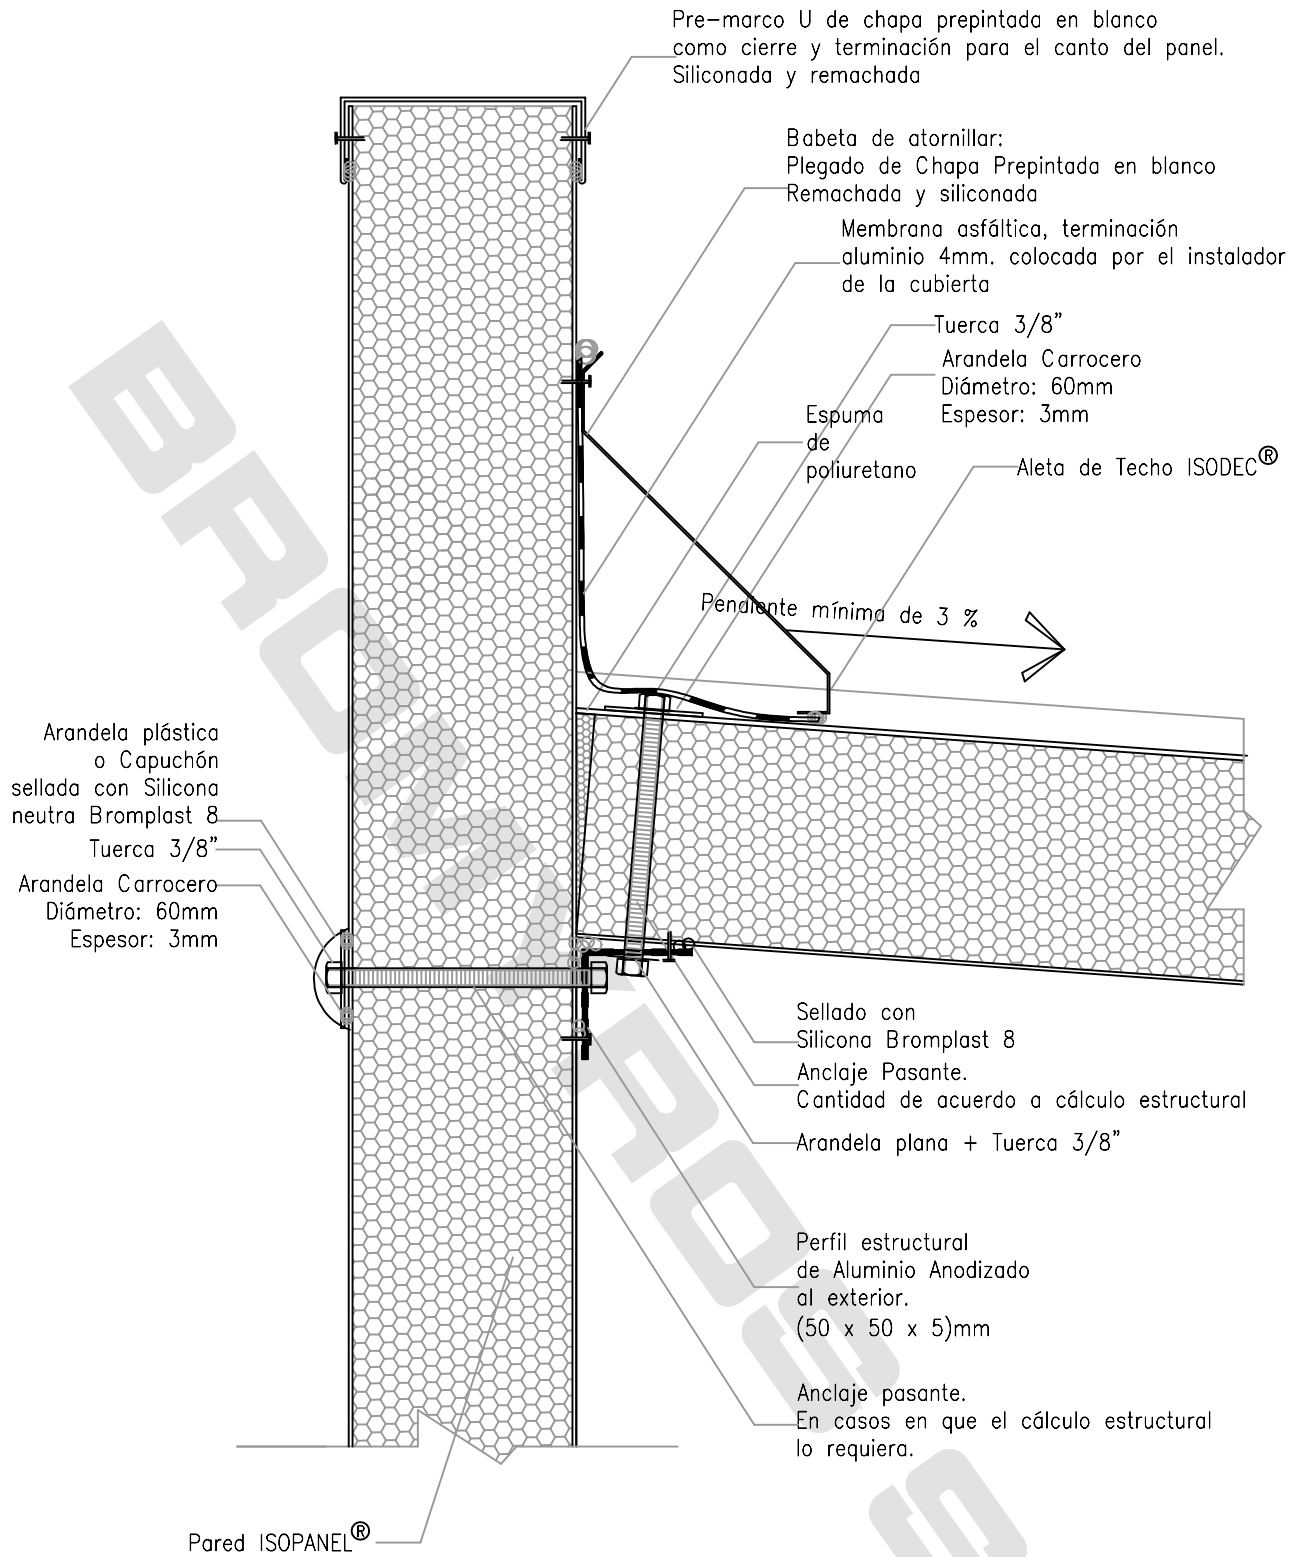

Detalle Genérico:		
PRETEL DE ISOPANEL CON ISODEC		
ESQUEMA DE CORTE:		
APROBADO	JMM/LNR	Sin escala
EMITIDO	MSS Marzo 2017	

BROMYROS S.A. **AISLACIONES TÉRMICAS**