


Canalón interior OPCION 2 : Cajón a nivel

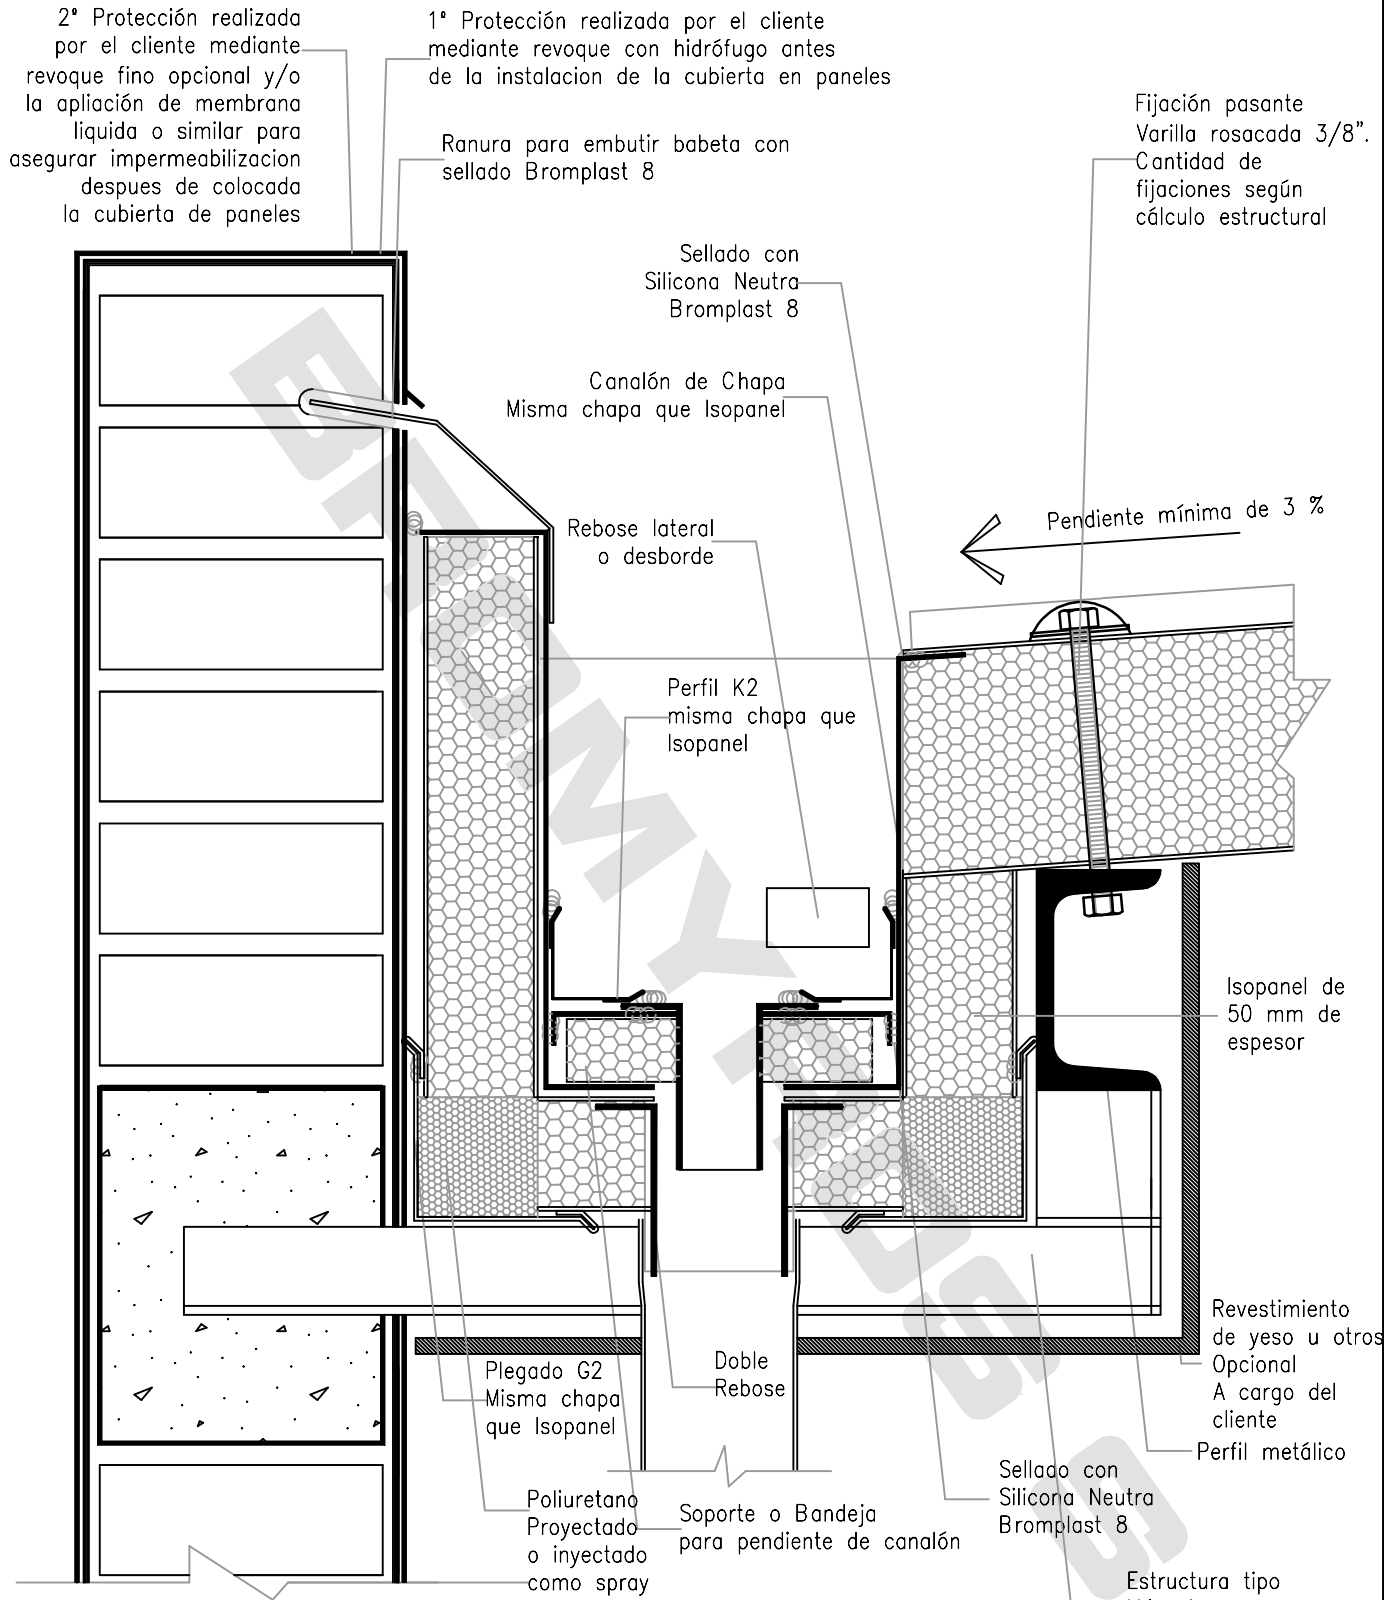

Este dibujo es de nuestra propiedad. Está prohibida su reproducción. // El detalle estará sujeto a posibles modificaciones por parte del Dpto. Técnico de Bromyros S.A.

Detalle genérico			TITULO
CANALON INTERIOR REBOSE DOBLE			
ESQUEMA DE CORTE:			ESCALA
APROBADO	LNR		Sin escala
EMITIDO	MSS	Marzo 2017	

Nota: Cálculo hidráulico a cargo del cliente.

BROMYROS S.A. **AISLACIONES TÉRMICAS**