


Este Dibujo es de nuestra propiedad, está prohibida su reproducción. // El detalle estará sujeto a posibles modificaciones por parte del Dpto Técnico de Bromyros S.A.

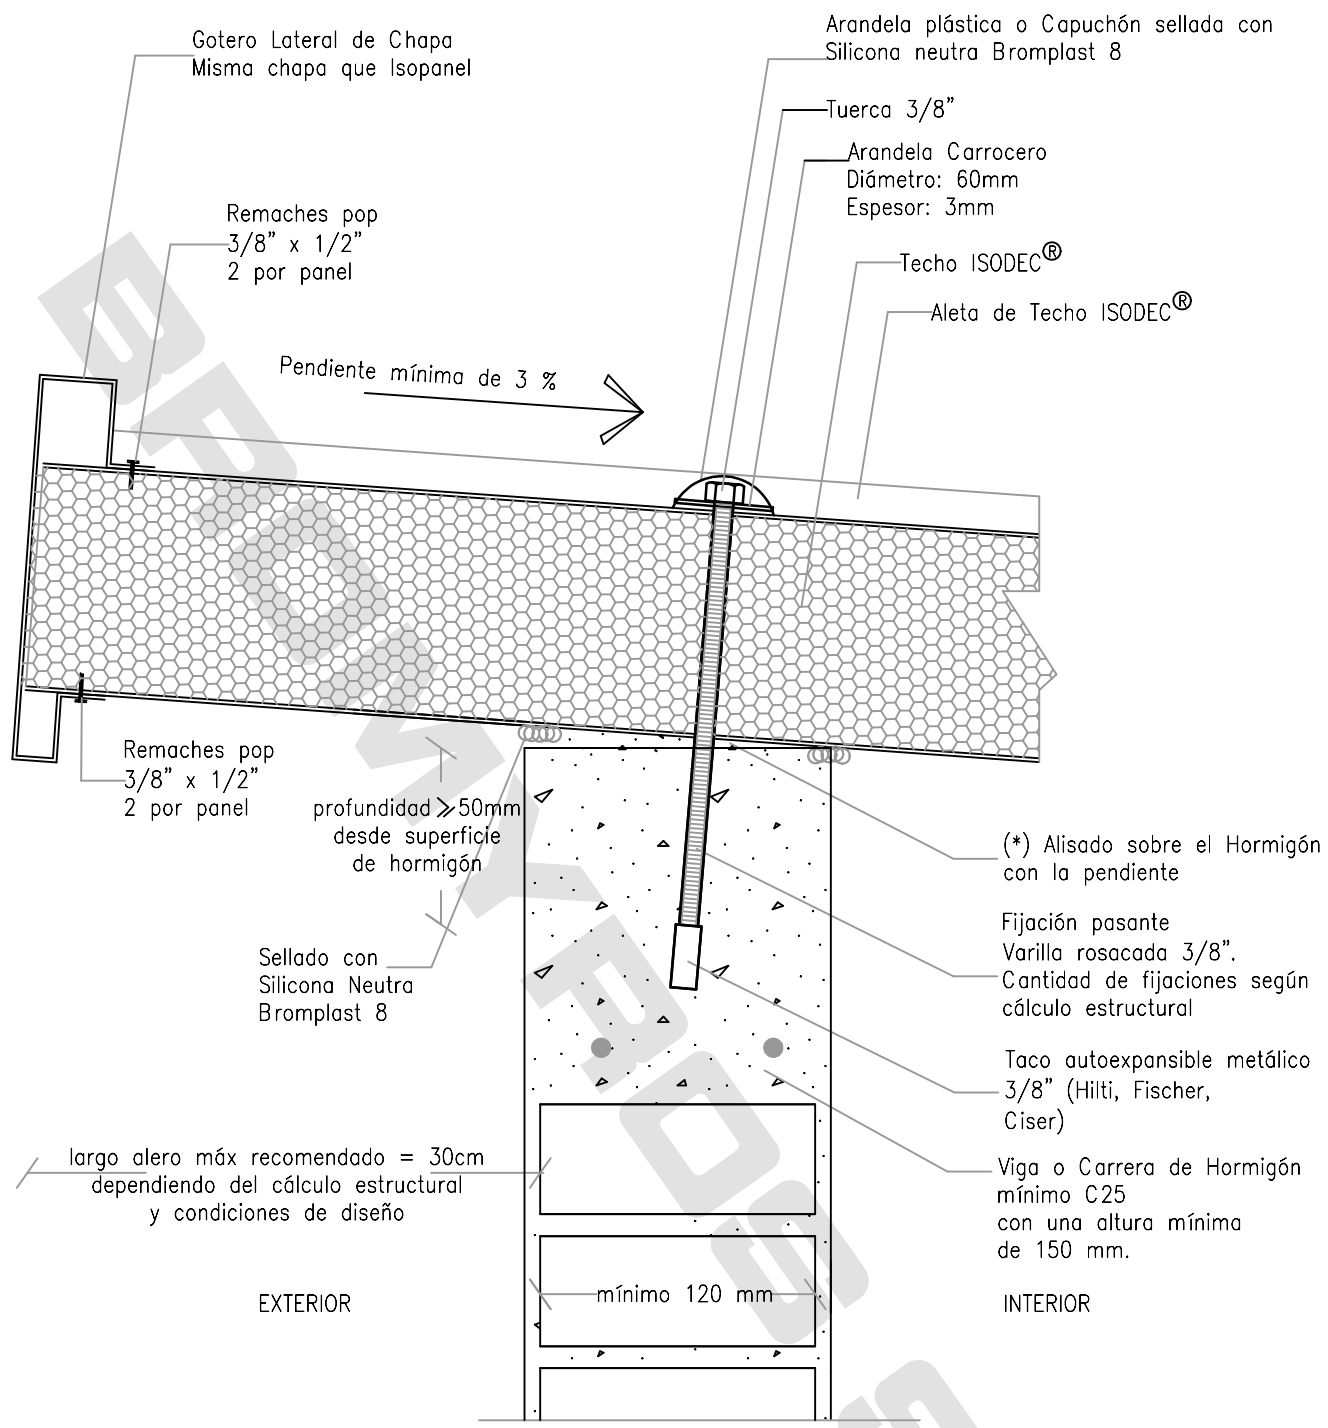

| | | |
|--|----------------|------------|
| Detalle genérico: | | TITULO |
| ISODEC SOBRE VIGA DE HORMIGÓN SUPERIOR | | |
| ESQUEMA DE CORTE: | | ESCALA |
| | | |
| APROBADO | JMM/LNR | Sin escala |
| EMITIDO | MSS Marzo 2017 | |

*El Alisado de arena y Portland no se toma como elemento de anclaje

