


Este Dibujo es de nuestra propiedad. está prohibida su reproducción. // El detalle estará sujeto a posibles modificaciones por parte del Dpto Técnico de Bromyros S.A.

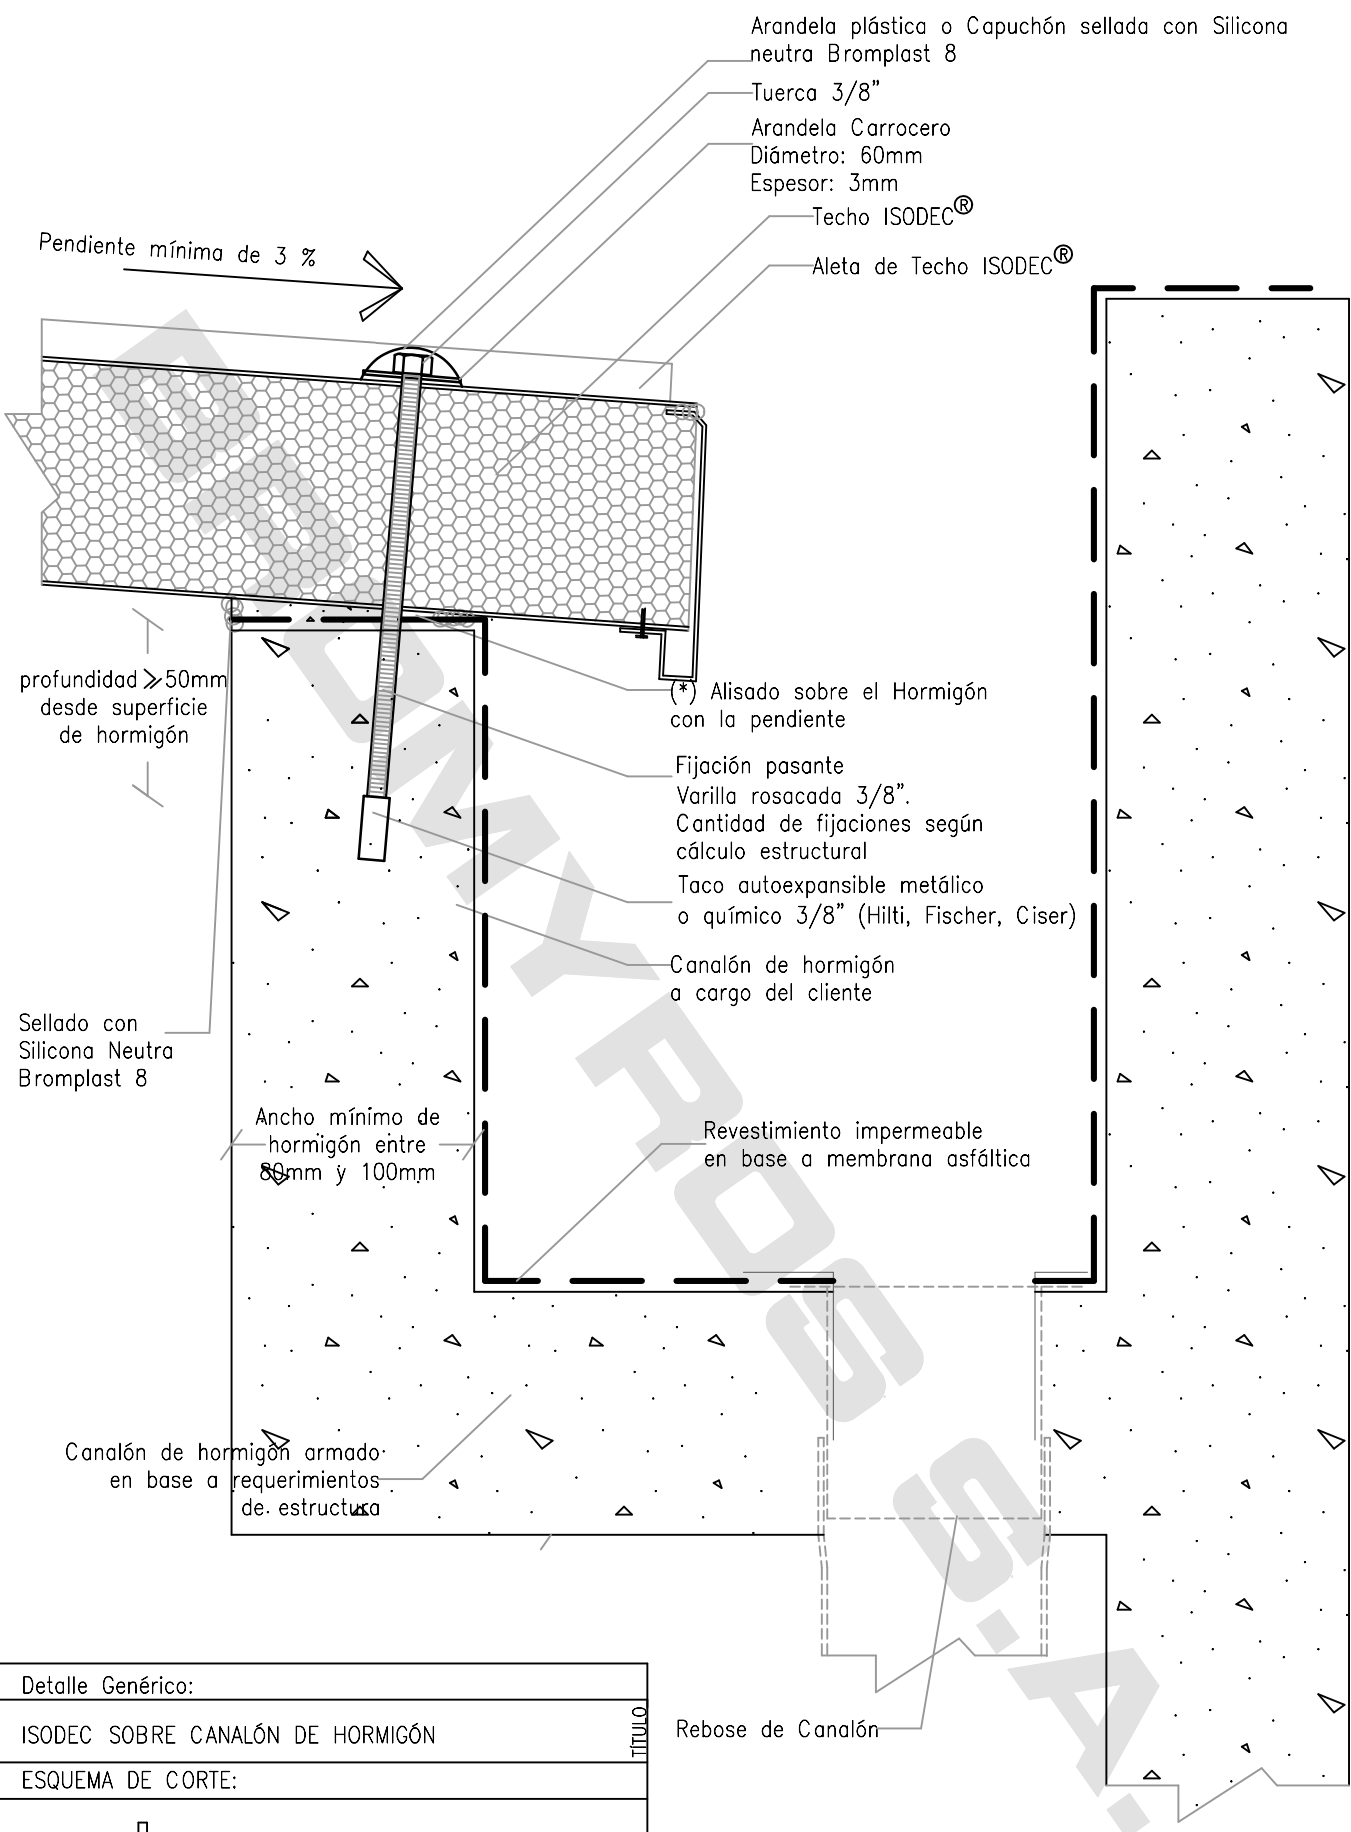

Detalle Genérico:		TITULO
ISODEC SOBRE CANALÓN DE HORMIGÓN		
ESQUEMA DE CORTE:		ESCALA
APROBADO	JMM/LNR	Sin escala
EMITIDO	MSS Marzo 2017	

\*El Alisado de arena y Portland no se toma como elemento de anclaje

**BROMYROS S.A.**

**AISLACIONES TÉRMICAS**